Ville de Trilport

REPUBLIQUE FRANÇAISE

---

DEPARTEMENT DE SEINE-ET-MARNE

---

VILLE DE TRILPORT

# EXTRAIT DU REGISTRE DES DELIBERATIONS DU CONSEIL MUNICIPAL

*SESSION ORDINAIRE*
*Séance du 16 mars 2023*

## N°2023/06 : DENOMINATION DE LA VOIE NOUVELLE

***L'an deux mille vingt-trois le 16 mars à 20h00, les membres du conseil municipal de la commune de Trilport, se sont réunis salle Saint-Exupéry, sur une convocation qui leur a été adressée par le maire, conformément à l'article L2121.10 du Code Général des Collectivités Territoriales, le 10 mars 2023***

**Etaient présents : 20**
**Mesdames, messieurs Jean-Michel MORER, Michel EBERHART, Françoise VASSELON, Joaquim DA CRUZ, Gérard MORAUX, Annick PANE, Manuel MEZE, Laure SEVAT, Carole CARDOSO, Séverine HEBERT, Sébastien LASCOURREGES, Stide MARQUEZ, Jocelyne SERDOS, Denise GONON, Azdine RAMDAN, Iphigénie ANGEBAULT, Ange AMBROSIO, Geneviève CAIN, Nadège ABBADIE, Peggy VANNIER**

**Pouvoirs : 1**
**Monsieur Eric KRAEMER à madame Nadège ABBADIE**

**Absents : 8**
**Mesdames, messieurs Francine BERTHAUX, Tiphaine TOKPAN, Cécile LAROYE, Emmanuel FONKING, Birgit SCHRUFER, Jean-Luc PIERRE, Camille FASSI, Myriam LAVOINE**

**M. Gérard MORAUX a été élu secrétaire de séance.**

**LE CONSEIL MUNICIPAL,**

**VU** le Code général des collectivités territoriales, et notamment son article L 2121-29

**VU** l'avis de la commission ville durable, aménagement, urbanisme, voirie et travaux du 7 mars 2023,

**ENTENDU** l'exposé de Monsieur le maire,

**APRES** en avoir délibéré,

**A L'UNANIMITE**

Accusé de réception en préfecture
077-217704758-20230316-2023-06DEL-DE
Date de réception préfecture : 22/03/2023

Accusé de réception en préfecture
077-217704758-20230328-2023-30AR-AR
Date de télétransmission : 29/03/2023
Date de réception préfecture : 29/03/2023

**DECIDE** d'adopter pour la nouvelle rue commençant rue de Germigny le nom de Rue Joséphine Baker

**CHARGE** Monsieur le maire de communiquer cette information notamment aux services de la Poste.

Fait et délibéré en séance, les jour, mois et an susdits.
POUR EXTRAIT CONFORME AU REGISTRE DES DELIBERATIONS
Document déposé à la Sous-Préfecture de MEAUX
Le 22 MARS 2023
Publié le 24 MARS 2023
ACTE RENDU EXECUTOIRE LE 24 MARS 2023
Art. L.2131-1 du Code Général des Collectivités Territoriales)

Le Maire,

Jean-Michel MORER

Le secrétaire de séance

Gérard MORAUX

Le maire informe que la présente délibération peut faire l'objet d'un recours pour excès de pouvoir devant le Tribunal Administratif de Melun dans un délai de 2 mois à compter de son caractère exécutoire

Accusé de réception en préfecture
077-217704758-20230316-2023-06DEL-DE
Date de réception préfecture : 22/03/2023

Accusé de réception en préfecture
077-217704758-20230328-2023-30AR-AR
Date de télétransmission : 29/03/2023
Date de réception préfecture : 29/03/2023

AS CONSEILS

CONSEILLER — VALORISER — GARANTIR

# COMMUNE DE TRILPORT

SEINE-ET-MARNE

## LE PARC DES JONQUILLES

43, Rue de Germigny

Réf. cadastrale : Section AE n° 192-332-336-338

Propriété de la SAS DES JONQUILLES

## PLAN DE DIVISION

Echelle : 1 / 200

| Indice | Date | Modification |
|---|---|---|
| 1 | 13-04-2021 | Plan de division |
| 2 | 03-02-2022 | Nouveaux numéros |

| PLAN N° | ECHELLE | DOSSIER | DATE | MAÎTRISE D'OUVRAGE |
|---|---|---|---|---|
| DIVISION | 1/200... | 8302 200143 | 03-02-2022 | 43 Rue de Germigny 548 DES JONQUILLES |

Accusé de réception en préfecture
077-217704758-20230316-2023-06DEL-DE
Date de réception préfecture : 22/03/2023

AS Conseils

Accusé de réception en préfecture
077-217704758-20230328-2023-30AR-AR
Date de télétransmission : 29/03/2023
Date de réception préfecture : 29/03/2023

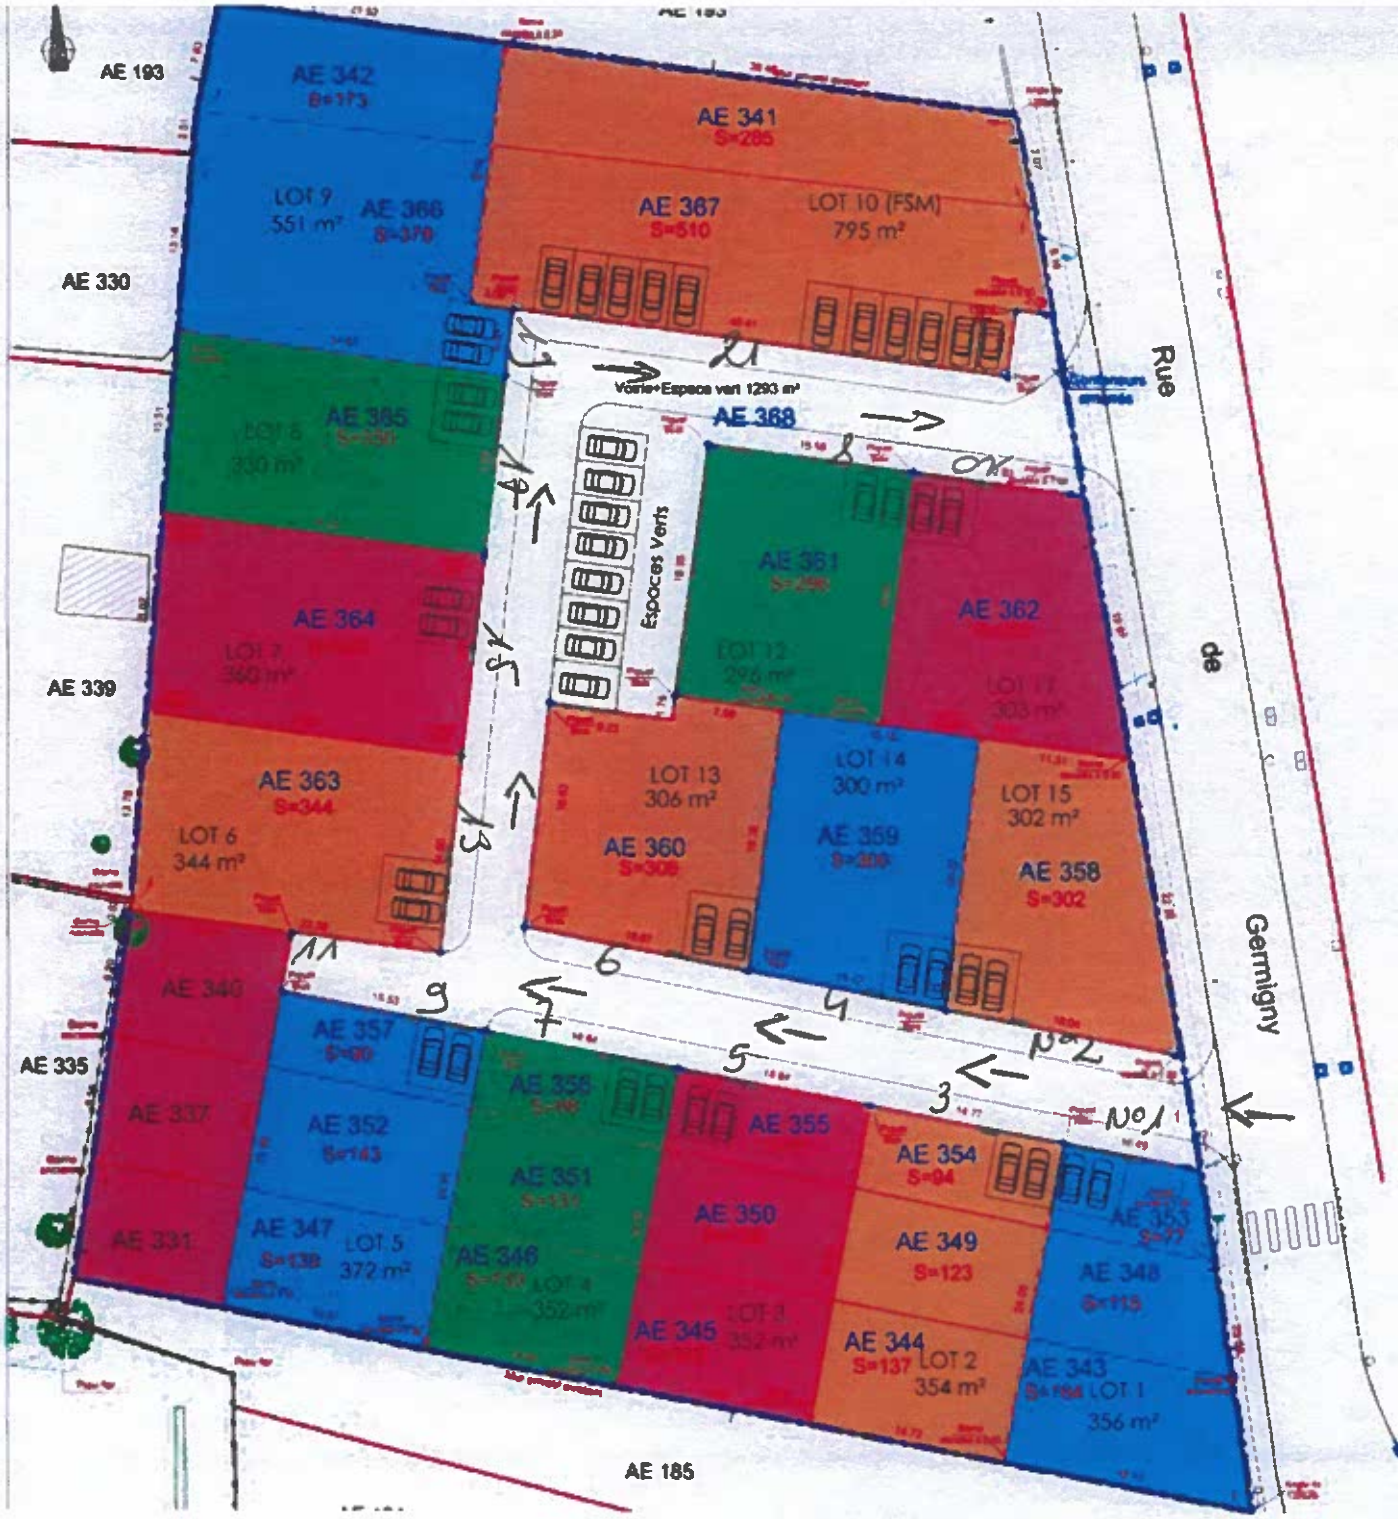


AS CONSEILS

**COMMUNE DE TRILPORT**

SEINE-ET-MARNE

**LE PARC DES JONQUILLES**

43, Rue de Germigny

Réf. cadastrale : Section AE n° 192-332-336-338

Propriété de la SAS DES JONQUILLES

## PLAN DE DIVISION

Echelle : 1 / 200

| Indice | Date | Modifications |
|---|---|---|
| 1 | 13-01-2023 | Plan de division |
| 2 | 03-03-2023 | Mise en forme numérique |

| PLAN N° | ECHELLE | DOSSIER | DATE |
|---|---|---|---|
| DIVISION | 1/200 | 0322 220143 | 03-03-2023 |

Accusé de réception en préfecture
077-217704758-20230316-2023-06DEL-DE
Date de réception préfecture : 22/03/2023

→ Sens circulation

Mme Joséphine BAKER

Accusé de réception en préfecture
077-217704758-20230328-2023-30AR-AR
Date de télétransmission : 29/03/2023
Date de réception préfecture : 29/03/2023

RÉPUBLIQUE FRANÇAISE
Liberté
Égalité
Fraternité

FINANCES PUBLIQUES

Direction générale des finances publiques
Cellule d'assistance du SPDC
Tél : 0 809 400 190 (appel non surtaxé)
du lundi au vendredi
de 8h00 à 18h00
Courriel : esi.orleans.ADspdc@dgfip.finances.gouv.fr

N° de dossier : 3614 / 200143

# Extrait cadastral modèle 1

conforme à la documentation cadastrale à la date du : 27/01/2023
validité six mois à partir de cette date.

Extrait confectionné par : AS CONSEILS

SF2306457638

## DESIGNATION DES PROPRIETES

*Département :* 077 *Commune :* 475 TRILPORT

| Section | N° plan | PDL | N° du lot | Quote-part Adresse | Contenance cadastrale | Renvoi | Désignation nouvelle | | | |
|---|---|---|---|---|---|---|---|---|---|---|
| | | | | | | | N° de DA | Section | N° plan | Contenance |
| AE | 0192 | | | CROIX L EVEQUE SUD | 0ha04a67ca | | 475 0000969 | AE | 0341 | 0ha02a85ca |
| | | | | | | | 475 0000969 | AE | 0342 | 0ha01a73ca |
| AE | 0332 | | | RUE DE LANGELOT | 0ha07a08ca | | 475 0000969 | AE | 0343 | 0ha01a64ca |
| | | | | | | | 475 0000969 | AE | 0344 | 0ha01a37ca |
| | | | | | | | 475 0000969 | AE | 0345 | 0ha01a35ca |
| | | | | | | | 475 0000969 | AE | 0346 | 0ha01a33ca |
| | | | | | | | 475 0000969 | AE | 0347 | 0ha01a39ca |
| AE | 0336 | | | CROIX L EVEQUE SUD | 0ha06a39ca | | 475 0000969 | AE | 0348 | 0ha01a15ca |
| | | | | | | | 475 0000969 | AE | 0349 | 0ha01a23ca |
| | | | | | | | 475 0000969 | AE | 0350 | 0ha01a26ca |
| | | | | | | | 475 0000969 | AE | 0351 | 0ha01a31ca |

## OBSERVATIONS DU SERVICE DE LA PUBLICITE FONCIERE

Décrets modifiés du 4 janvier 1955 art. 7 et 40 et du 14 octobre 1955 art. 21 et 30

SPDC

Accusé de réception en préfecture
077-217704758-20230328-2023-30AR-AR
Date de télétransmission : 29/03/2023
Date de réception préfecture : 29/03/2023

## DESIGNATION DES PROPRIETES

*Département :* 077 *Commune :* 475 TRILPORT

| Section | N° plan | PDL | N° du lot | Quote-part Adresse | Contenance cadastrale | Renvoi | Désignation nouvelle | | | |
|---|---|---|---|---|---|---|---|---|---|---|
| | | | | | | | N° de DA | Section | N° plan | Contenance |
| AE | 0338 | | | 43 RUE DE GERMIGNY | 0ha51a61ca | | 475 0000969 | AE | 0352 | 0ha01a43ca |
| | | | | | | | 475 0000969 | AE | 0353 | 0ha00a77ca |
| | | | | | | | 475 0000969 | AE | 0354 | 0ha00a94ca |
| | | | | | | | 475 0000969 | AE | 0355 | 0ha00a91ca |
| | | | | | | | 475 0000969 | AE | 0356 | 0ha00a88ca |
| | | | | | | | 475 0000969 | AE | 0357 | 0ha00a90ca |
| | | | | | | | 475 0000969 | AE | 0358 | 0ha03a02ca |
| | | | | | | | 475 0000969 | AE | 0359 | 0ha03a00ca |
| | | | | | | | 475 0000969 | AE | 0360 | 0ha03a06ca |
| | | | | | | | 475 0000969 | AE | 0361 | 0ha02a96ca |
| | | | | | | | 475 0000969 | AE | 0362 | 0ha03a03ca |
| | | | | | | | 475 0000969 | AE | 0363 | 0ha03a44ca |
| | | | | | | | 475 0000969 | AE | 0364 | 0ha03a60ca |
| | | | | | | | 475 0000969 | AE | 0365 | 0ha03a30ca |
| | | | | | | | 475 0000969 | AE | 0366 | 0ha03a78ca |
| | | | | | | | 475 0000969 | AE | 0367 | 0ha05a10ca |
| | | | | | | | 475 0000969 | AE | 0368 | 0ha12a93ca |

SPDC

Accusé de réception en préfecture
077-217704758-20230328-2023-30AR-AR
Date de télétransmission : 29/03/2023
Date de réception préfecture : 29/03/2023

Commune :
TRILPORT (475)

Numéro d'ordre du document d'arpentage : 969Z
Document vérifié et numéroté le 27/01/2023
A au PTGC de MEAUX
Par DE RIDDER CHRISTINE
Contrôleuse des Finances Publiques
Signé


Meaux
Pôle topographique et de gestion cadastrale
Cité administrative de Mont Thabor
21 Place de l'Europe
77337 Meaux Cedex
Téléphone : 01 64 35 32 52

ptgc.770.melun@dgfip.finances gouv.fr


# DIRECTION GENERALE DES FINANCES PUBLIQUES

## EXTRAIT DU PLAN CADASTRAL

Section : AE
Feuille(s) : 000 AE 01
Qualité du plan : P4 ou CP [20 cm]

Echelle d'origine : 1/1000
Echelle d'édition : 1/1000
Date de l'édition : 27/01/2023
Support numérique : ----------

CERTIFICATION
(Art. 25 du décret n° 55-471 du 30 avril 1955)

Le présent document d'arpentage, certifié par les propriétaires soussignés (3) a été établi (1) :

A - D'après les indications qu'ils ont fournies au bureau ;

B - En conformité d'un piquetage : ---------- effectué sur le terrain ;

C - D'après un plan d'arpentage ou bornage, dont copie ci-jointe, dressé le ---------- par ---------- géomètre à ----------.

Les propriétaires déclarent avoir pris connaissance des informations portées au dos de la demande 6463.

A ---------- , le ----------

Modification demandée par procès-verbal du cadastre

D'après le document d'arpentage dressé
Par S.LASSEE (2)
Réf. : 3614/200143
Le 27/01/2023

(1) Rayer les mentions inutiles. La formule A n'est applicable que dans le cas d'une esquisse (plan rénové par voie de mise à jour). Dans la formule B, les propriétaires peuvent avoir effectué eux mêmes le piquetage
(2) Qualité de la personne agréée (géomètre expert, inspecteur, géomètre ou technicien retraité du cadastre, etc ...).
(3) Préciser les noms et qualité du signataire s'il est différent du propriétaire (mandataire, avoué, représentant qualifié de l'autorité expropriant, etc. )

Accusé de réception en préfecture
077-217704758-20230328-2023-30AR-AR
Date de télétransmission : 29/03/2023
Date de réception préfecture : 29/03/2023